


やまとじ
宴会場 大紫路 (A・B) 平面図 (縮尺1/100)

人数 36 名様

形式 A:立食スタイル B:スクールスタイル

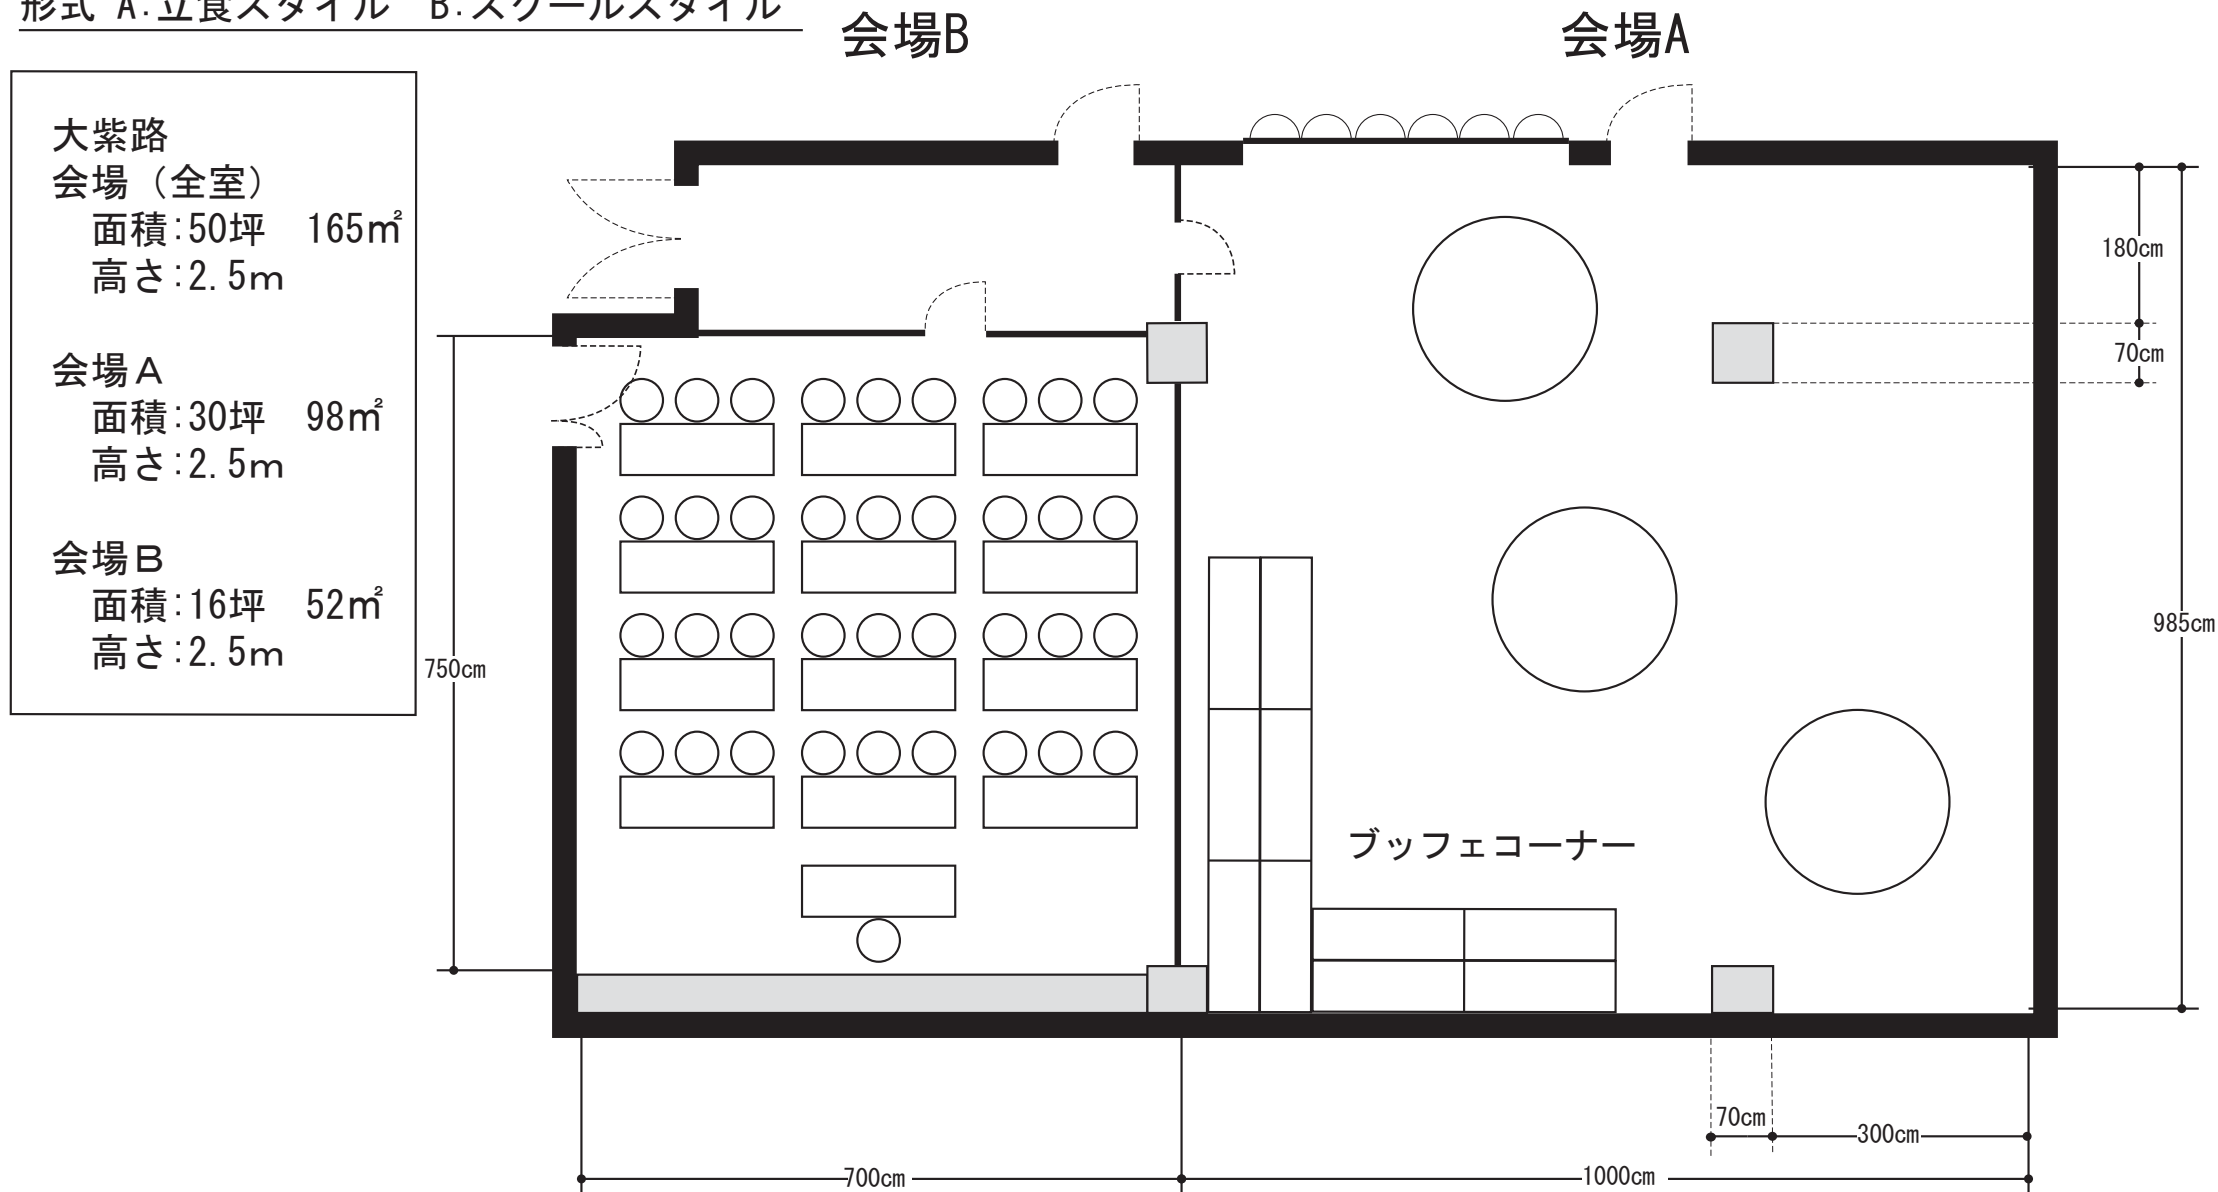

大紫路
会場 (全室)
面積:50坪 165m²
高さ:2.5m

会場A
面積:30坪 98m²
高さ:2.5m

会場B
面積:16坪 52m²
高さ:2.5m